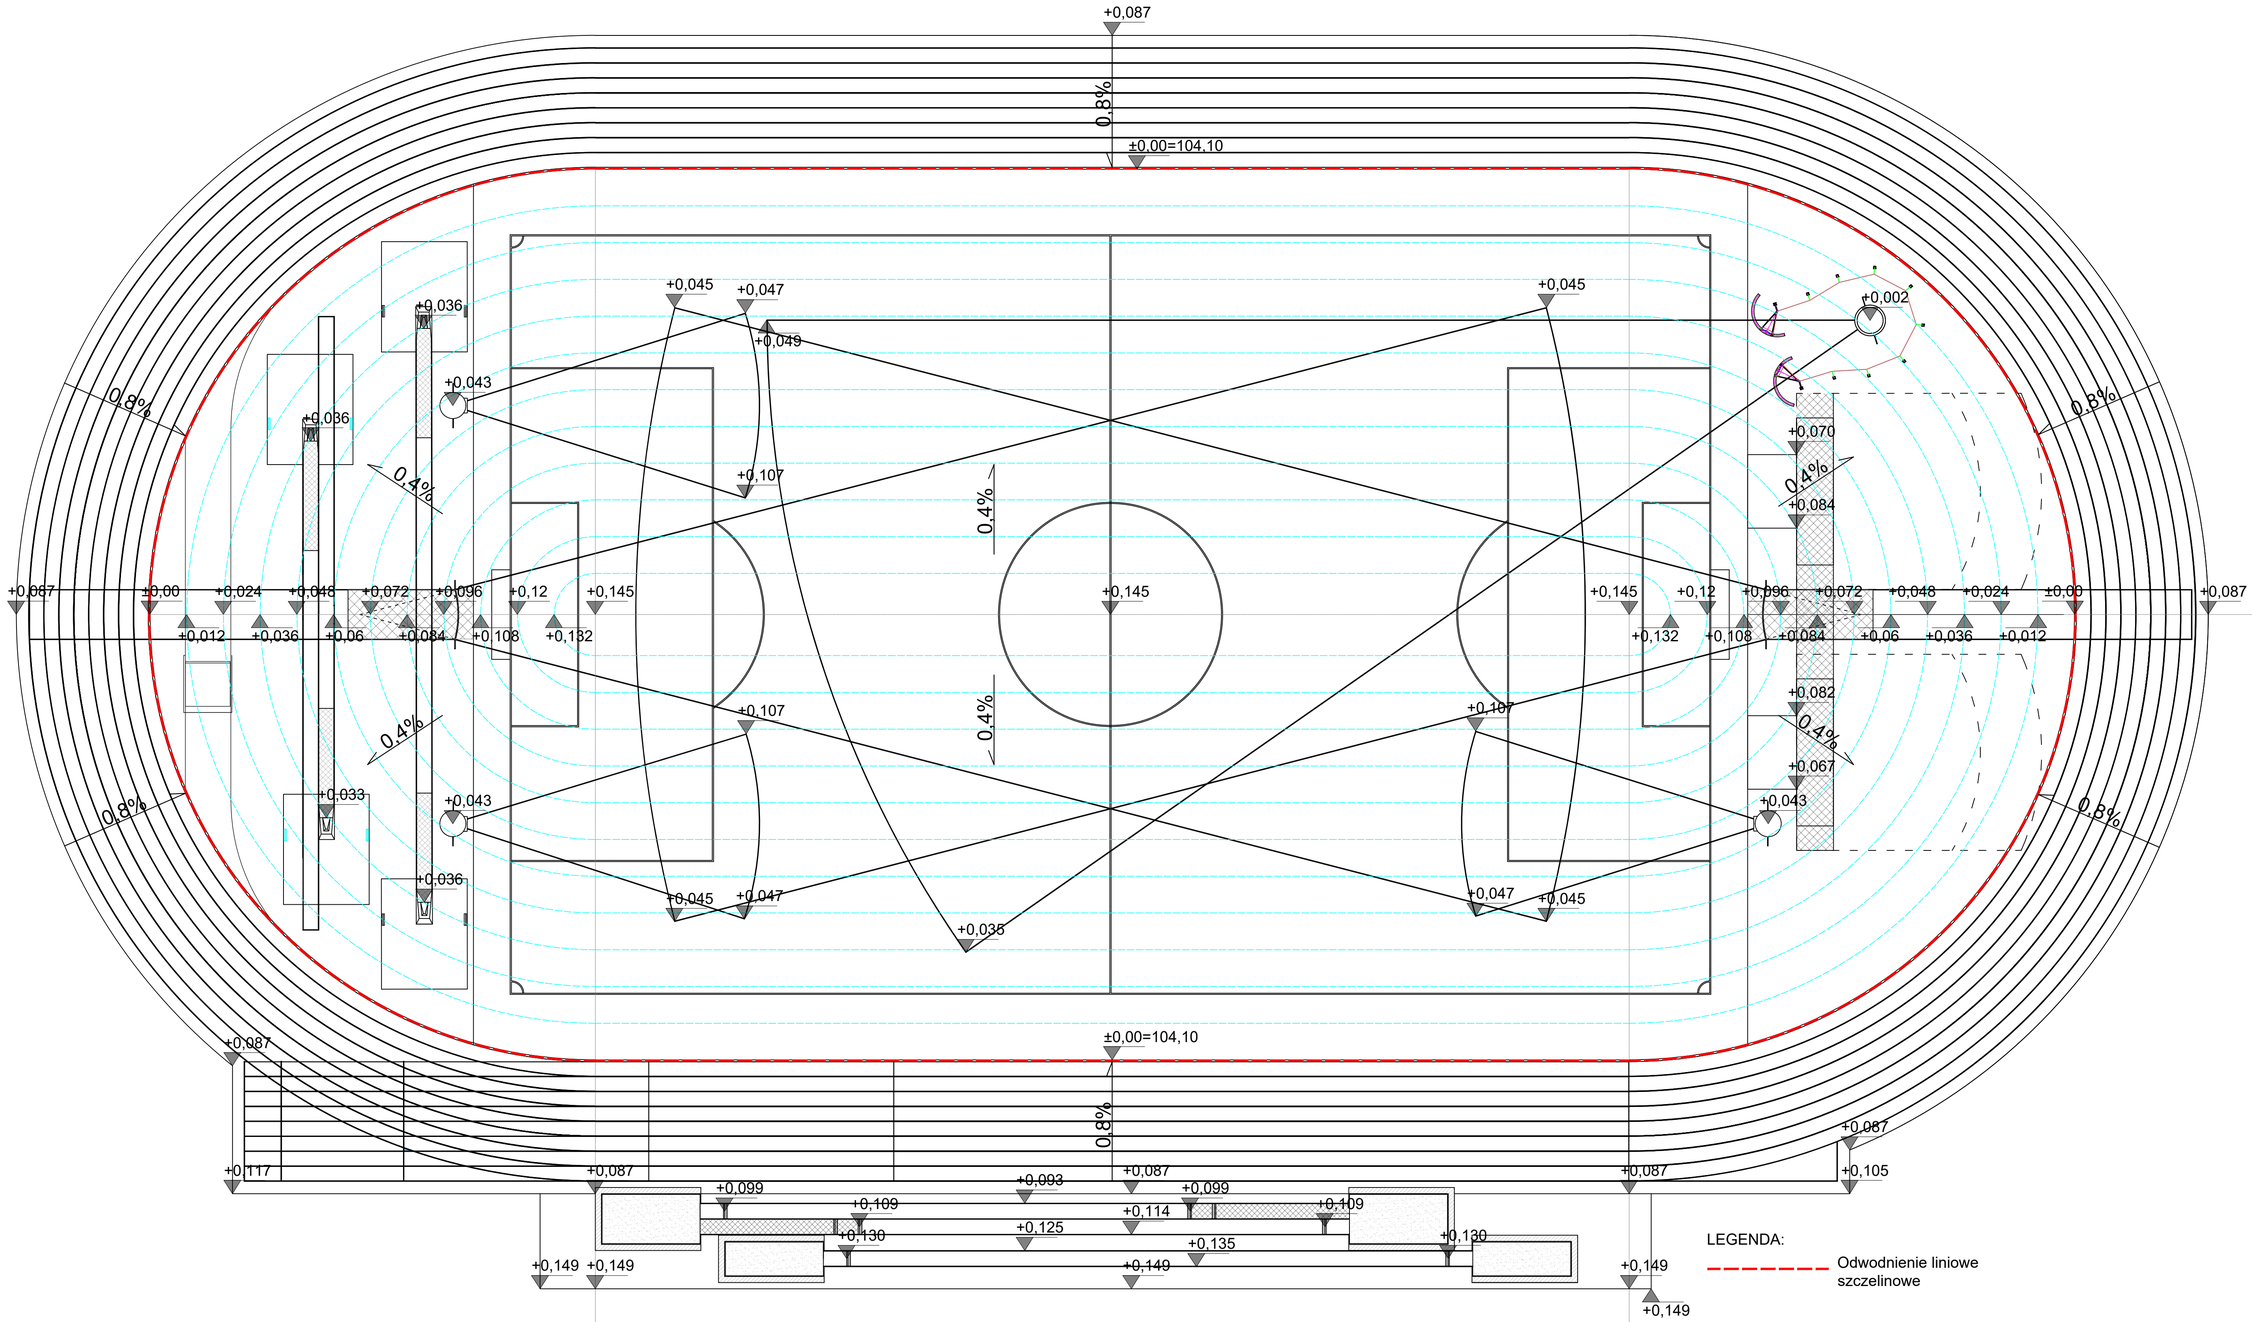

LEGENDA:

Odwodnienie liniowe szczelinowe

	Funkcja	Imię i nazwisko	Nr uprawnień	Podpis
PRIMTECH Szymon Kita tel: 506-340-000 www.primtech.pl	Projektował konstr-bud	mgr inż. Szymon Kita	SKL/4918/PBKb/16	
	Asystent projektanta:	mgr inż. Anna Tryskos		
	Lokalizacja:	Stadion Miejski im. Bernarda Szymańskiego ul. Sportowa 3, 09-402 Płock, działka nr 203/7		
	Nazwa projektu:	Przebudowa z rozbudową stadionu lekkoatletycznego wraz z przebudową sieci wodociągowej, kanalizacyjnej oraz elektroenergetycznej		
Inwestor: MOSiR sp. z o.o. Pl.ac Cekbry Papieskiej 1 09-400 Płock	Nazwa rysunku:	Rzędne wysokościowe		
	Faza projektu: Projekt wykonawczy		Nr rysunku: A-11	Nr egz.:
Data: listopad 2021 r.	Skala:	1:250		

Korzystanie z rozwiązań technicznych zawartych w niniejszym projekcie, w zakresie przekraczającym ustalenia umowy na opracowanie dokumentacji, wymaga pisemnego zezwolenia PRIMTECH Szymon Kita