


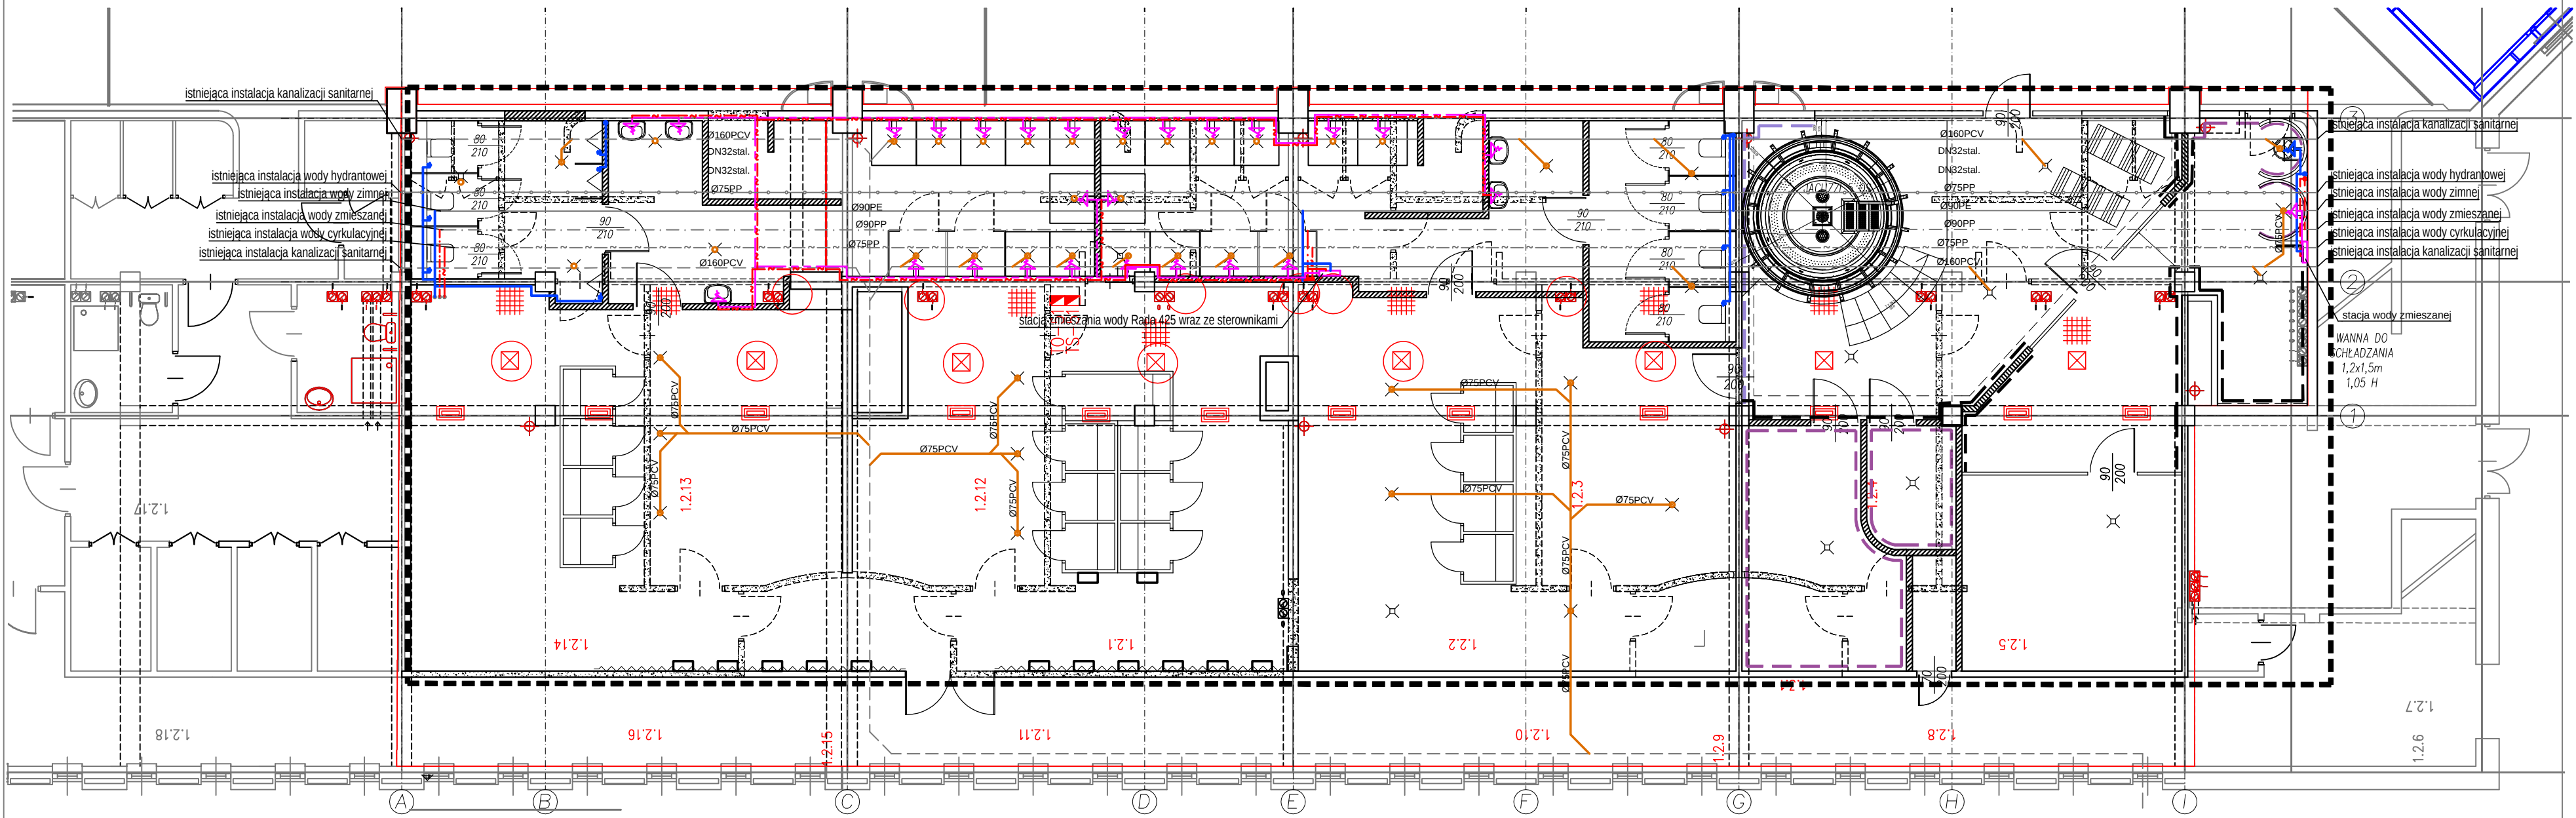

LEGENDA:

- - proj. instalacja zimnej wody
- - proj. instalacja ciepłej wody
- - proj. instalacja cyrkulacji c.w.
- - proj. instalacja wody mieszanej
- - proj. instalacja kanalizacji sanitarnej
- ⊗ - proj. pion instalacji wody zimnej i ciepłej
- ⊗ - proj. pion instalacji kanalizacji sanitarnej
- - proj. instalacja c.t. - zasilanie
- - proj. instalacja c.t. - powrót

ABG Sp. z o.o., ul. Szczecińska 70, 75-137 Koszalin						
Inwestor:	Miejski Ośrodek Sportu i Rekreacji Płock Sp. z o.o., ul. Plac Cebry Papieskiej 1, 09-400 Płock				Nr arch:	22/20
Obiekt:	Przebudowa i remont strefy szatniowo-sanitarnej oraz strefy spa na krytej pływalni „Podolanka” w Płocku				Stadium:	PB/PW
Adres:	ul. Czwartaków 6, 09-400 Płock				Data:	03.2021
Rysunek:	RZUT PARTERU - instalacje wod-kan				Skala:	1:100
Branża:	SANITARNA	Nr upr.:	Zakres uprawnień:		Podpis:	Rys. nr:
Projektant branży san. :	mgr inż. Izabela Odzimek	334/DOŚ/12	upr. bud. do projektów. bez ograniczeń w specj. instalacyjnej			S2