
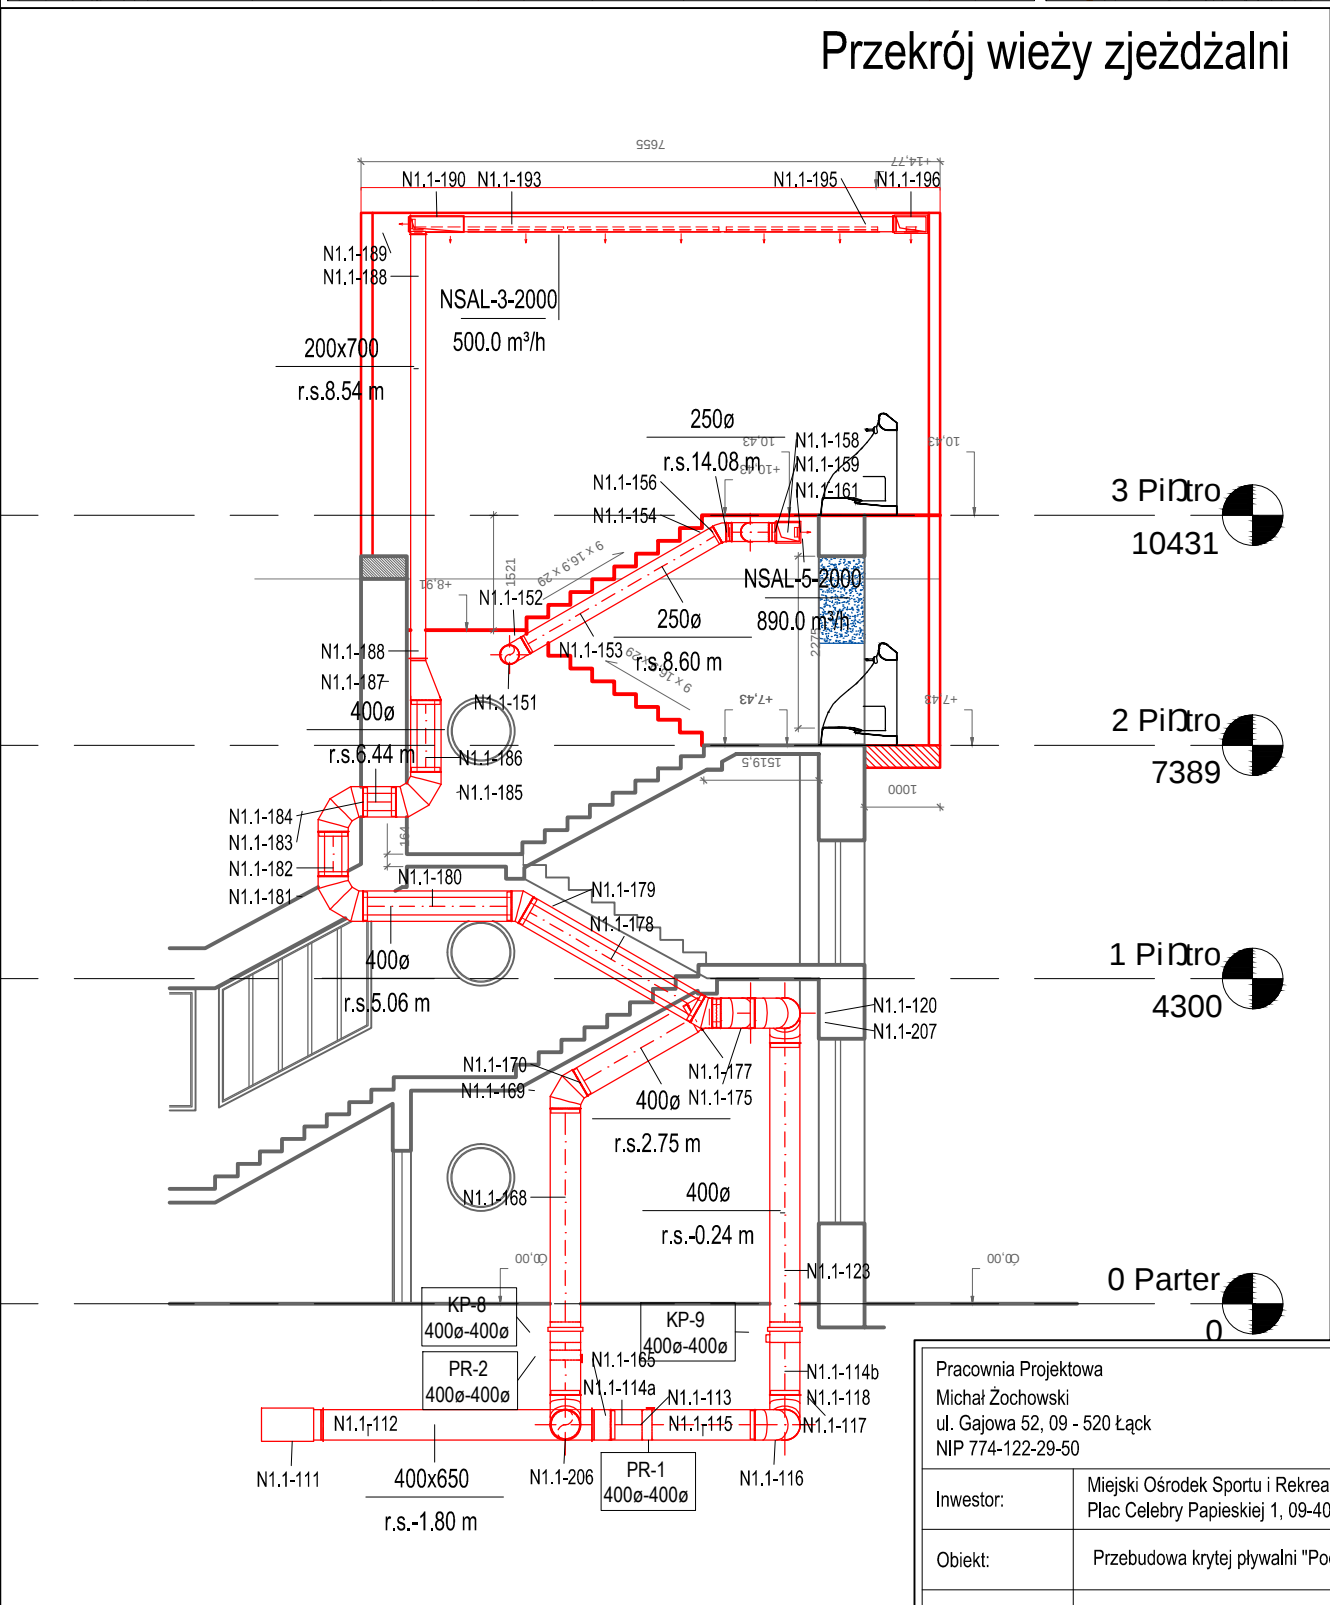
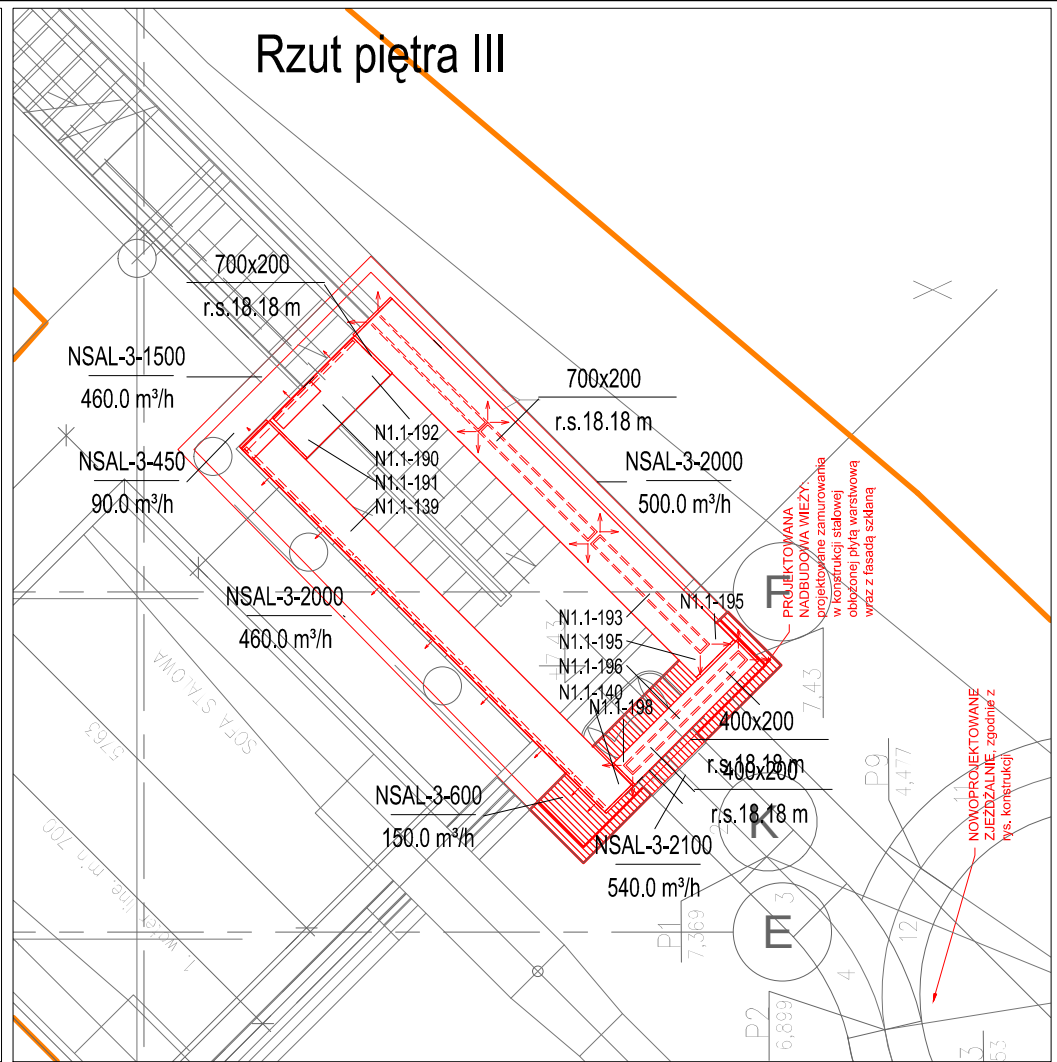


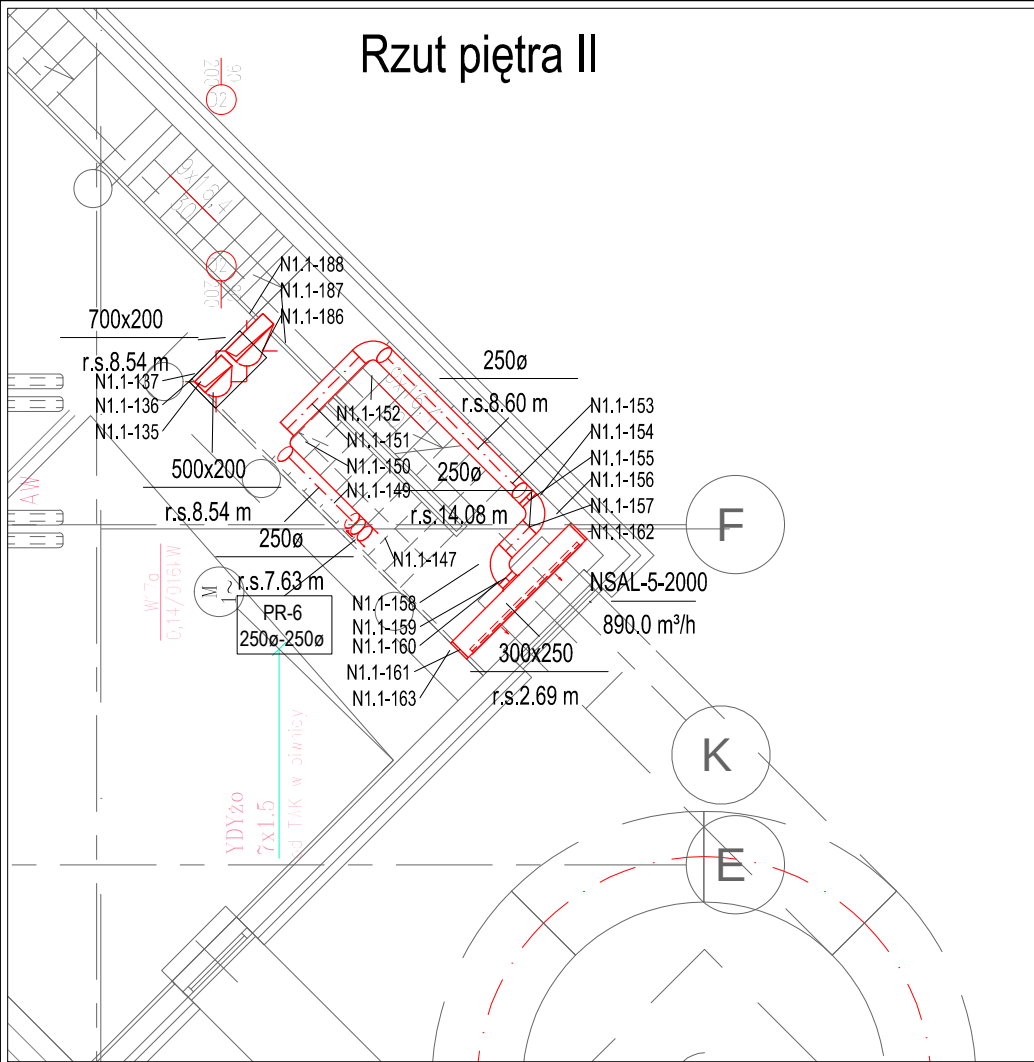

LEGENDA:

	Przepustnica regulacyjna
	Kłapa ppoż. z wyzwalaczem termicznym
	Nawiewnik szczelinyowy
	Dysza dalekiego zasięgu
	Kratka wywiewna aluminiowa
	Urządzenie instalacji wentylacyjnej
	Tłumik akustyczny
	Instalacja nawiewna NW1
	Instalacja wywiewna NW1
	Instalacja czerpna NW1
	Instalacja wyrzutowa NW1
	Instalacja istniejąca
	Instalacja c.t. zasilenie

Pracownia Projektowa Michał Zochowski ul. Gajowa 52, 09 - 520 Łąck NIP 774-122-29-50			
Inwestor:	Miejski Ośrodek Sportu i Rekreacji Płock Sp. z o.o. Plac Cebry Papieskiej 1, 09-400 Płock	Nr arch.:	22/20
Obiekt:	Przebudowa krytej pływalni "Podolanka" w Płocku	Stadium:	PB
Adres:	ul. Czwartaków 6, dz. nr 3694, obręb Podol-Borowiczki, jedn. ewid.146201_1.0001. Płock-miasto	Data:	
Rysunek:	Instalacja wentylacji mechanicznej i klimatyzacji. Rzut Piętra II, Piętra III oraz Przekrój wieży zjeżdżalni.	Skala:	1:50, 1:100
Branża:	Sanitarna	Nr uprawnień:	LUB/0303/PBS/20
Projektant branży:	mgr inż. Kamil Malarczyk	Zakres uprawnień:	uprawnienie budowlane do projektowania bez ograniczeń w specjalności instalacyjnej
Sprawdzający branży:	mgr inż. Jan Maciej Antonowicz	Wa-80/92	uprawnienie budowlane do projektowania bez ograniczeń w specjalności instalacyjnej

WM4