


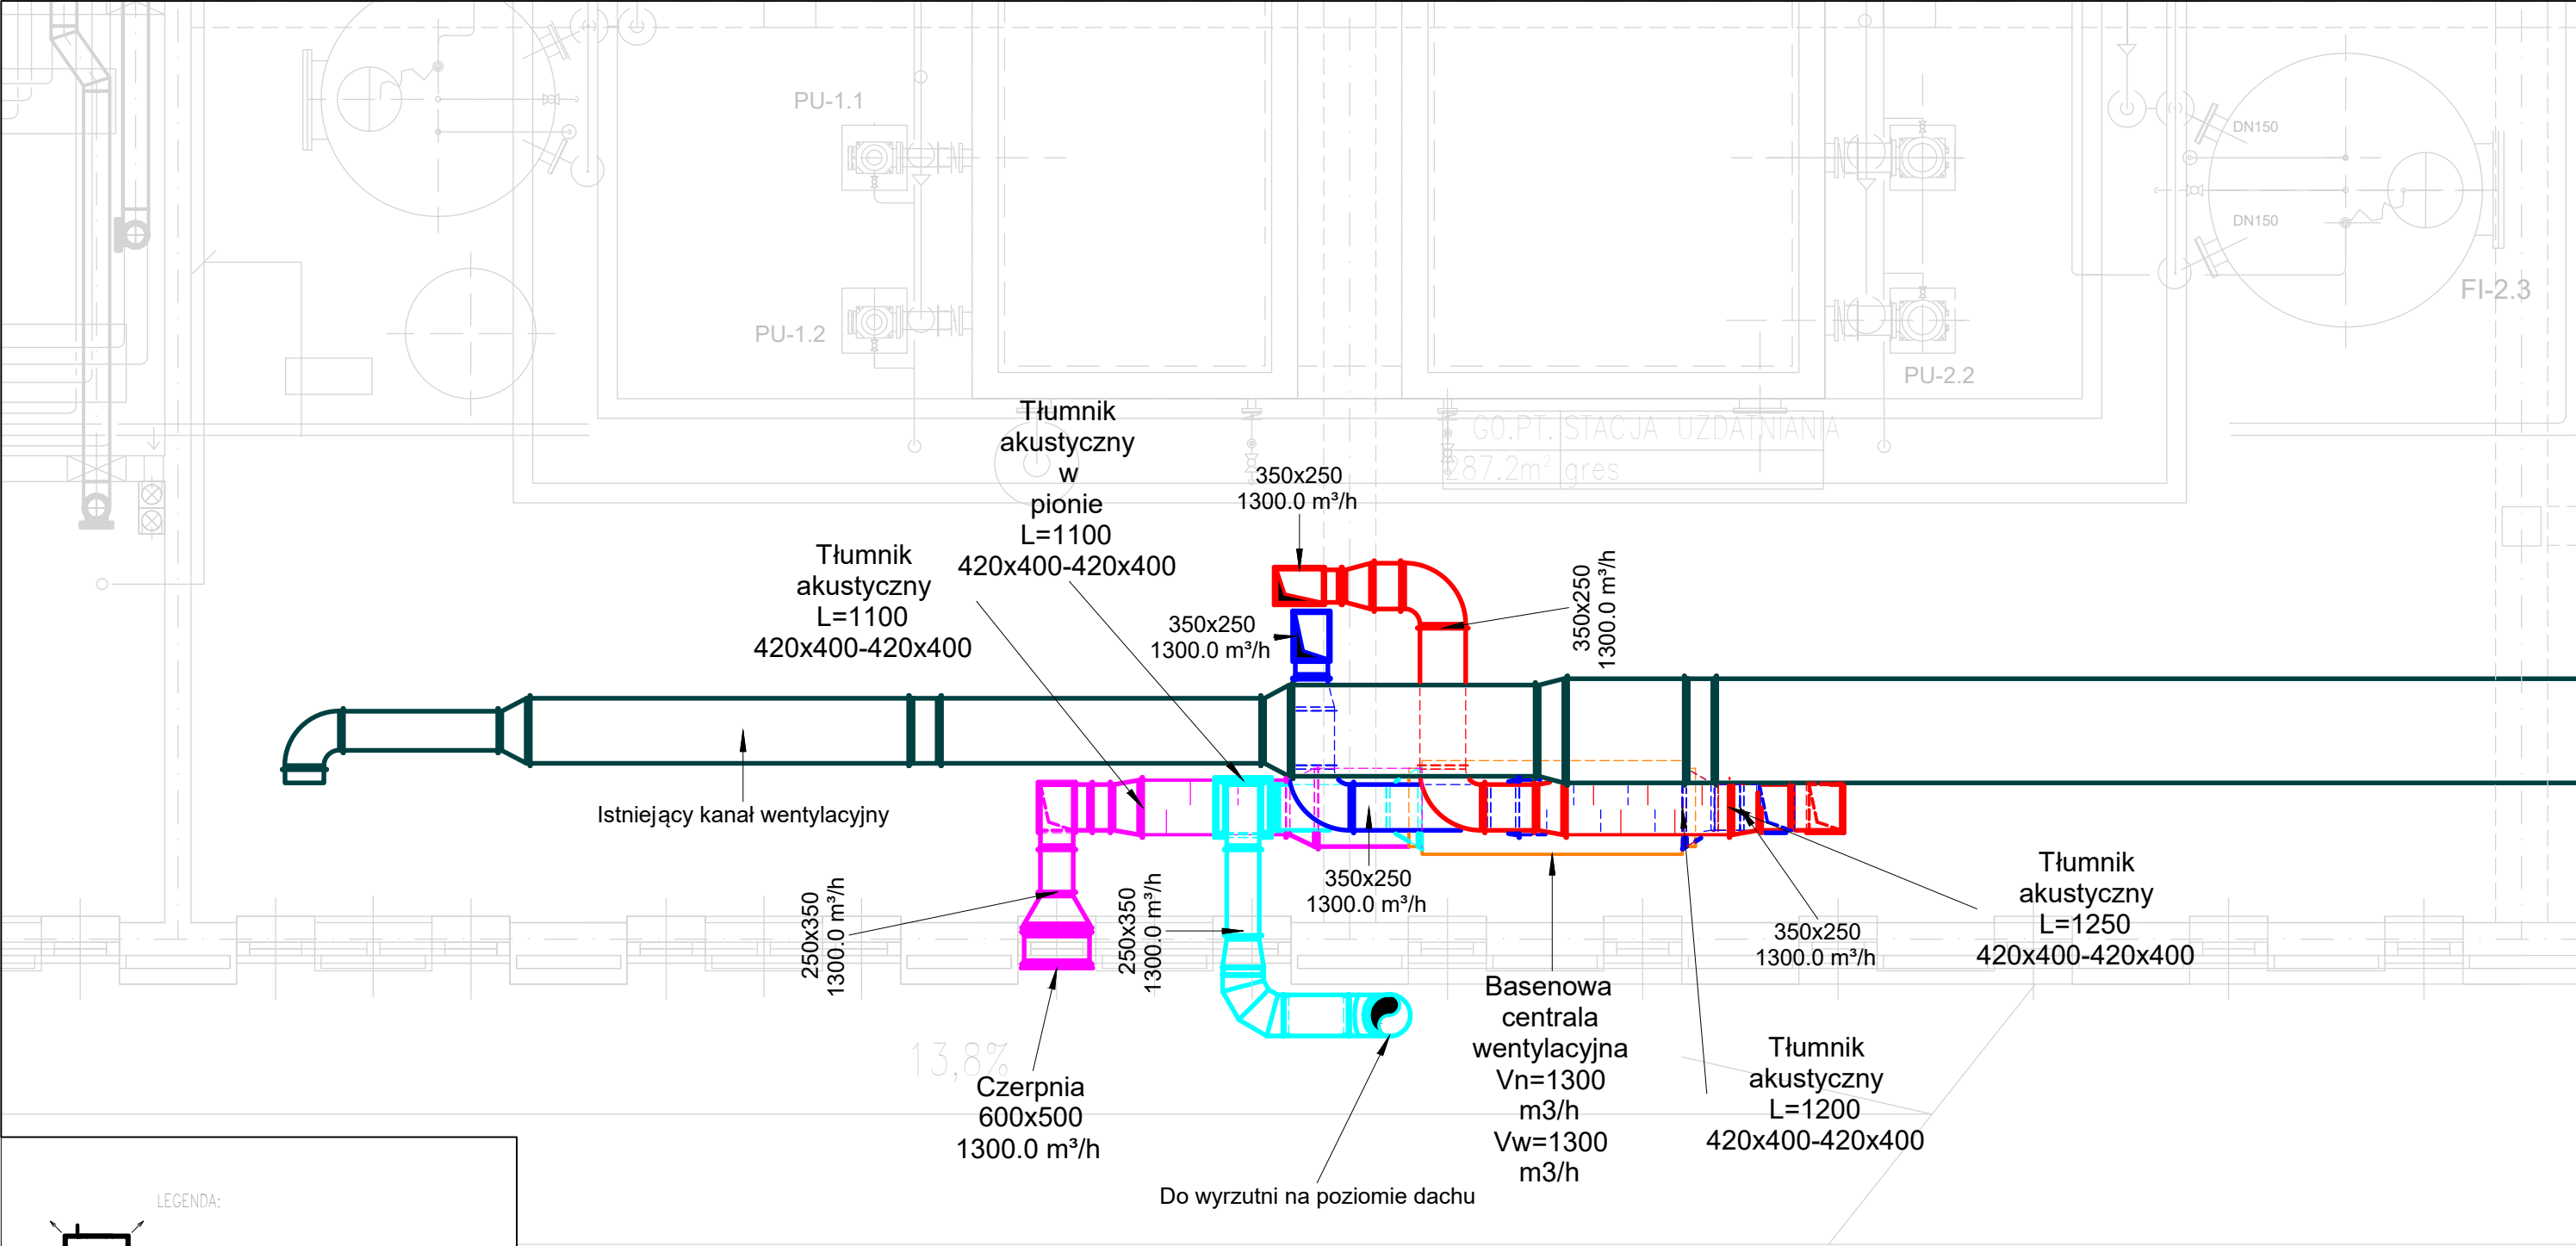

LEGENDA:

- Element nawiewny - anemostat ze skrzynką rozprężną
- Element wywiewny
- Transfer powietrza
- Tłumik akustyczny
- Urządzenie wentylacyjne
- Instalacja nawiewna N16
- Instalacja wywiewna W16
- Instalacja wywiewna W18
- Instalacja wywiewna WS1
- Instalacja wywiewna WS2
- Instalacja nawiewna N20
- Instalacja wywiewna W20
- Instalacja czerpna C20
- Instalacja wyrzutowa E20

ABG Sp. z o.o., ul. Szczecińska 70, 75-137 Koszalin					
Inwestor:	Miejski Ośrodek Sportu i Rekreacji Płock Sp. z o.o., ul. Plac Cebry Papieskiej 1, 09-400 Płock			Nr arch:	22/20
Obiekt:	Przebudowa i remont strefy szatniowo-sanitarnej oraz strefy spa na krytej pływalni „Podolanka” w Płocku			Stadium:	PB/PW
Adres:	ul. Czwartaków 6, 09-400 Płock			Data:	03.2021
Rysunek:	RZUT PIWNICY			Skala:	1:50
Branża:	Sanitarna - Wentylacja	Nr upr.:	Zakres uprawnień:		Podpis:
Projektant branży sanit.:	mgr inż. Izabela Odzimek		upr. bud. do projektow. bez ograniczeń i nadzoru w specjałn. instalacyjnej		Rys. nr: PB-W 02