


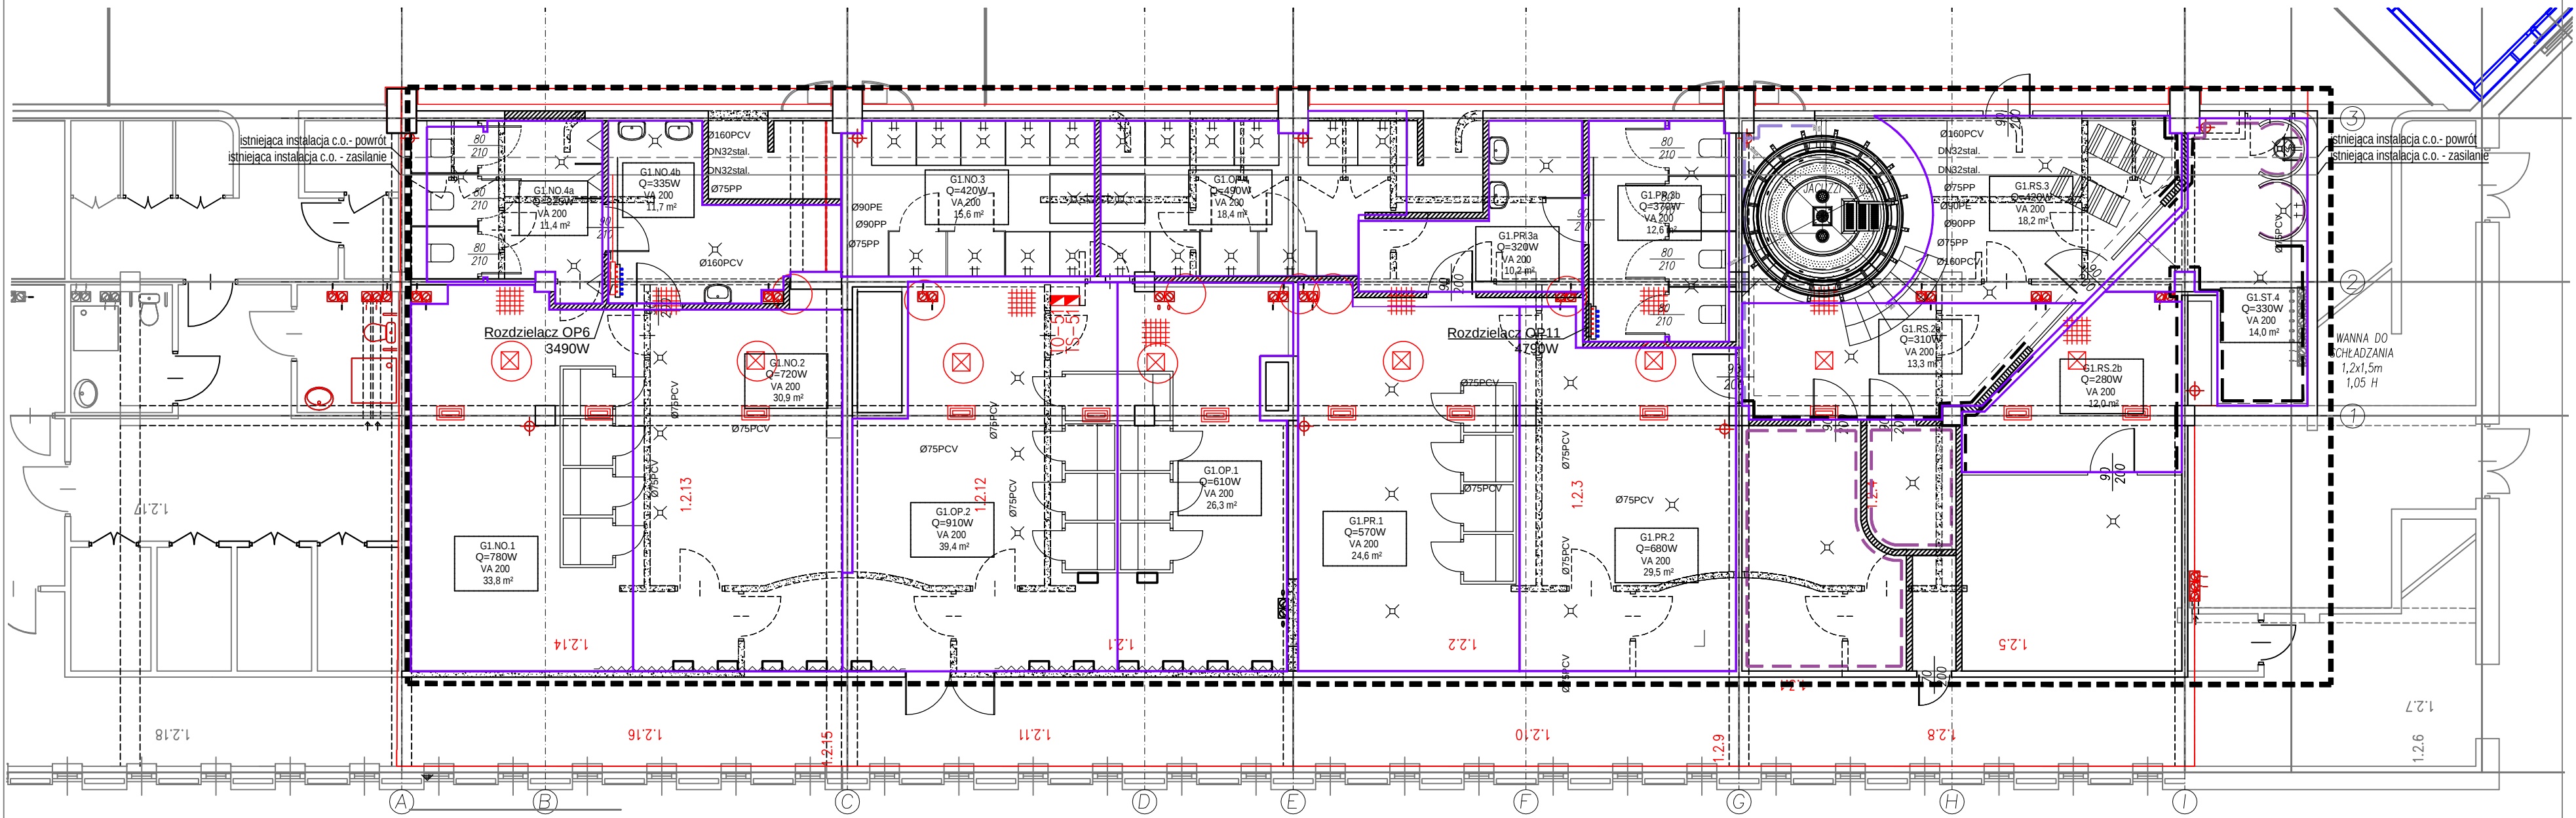

LEGENDA:

— - proj. instalacja zimnej wody

- - - - - proj. instalacja ciepłej wody

- - - - - proj. instalacja cyrkulacji c.w.

- - - - - proj. instalacja wody zmieszanej

— - - - - proj. instalacja kanalizacji sanitarnej

⊕ - proj. pion instalacji wody zimnej i ciepłej

⊕ - proj. pion instalacji kanalizacji sanitarnej

— - - - - proj. instalacja c.t. - zasilanie

- - - - - proj. instalacja c.t. - powrót

ABG Sp. z o.o.,
ul. Szczecińska 70, 75-137 Koszalin

Inwestor:	Miejski Ośrodek Sportu i Rekreacji Płock Sp. z o.o., ul. Plac Cebry Papieskiej 1, 09-400 Płock		Nr arch:	22/20	
Obiekt:	Przebudowa i remont strefy szatniowo-sanitarnej oraz strefy spa na krytej pływalni „Podolanka” w Płocku		Stadium:	PB/PW	
Adres:	ul. Czwartaków 6, 09-400 Płock		Data:	03.2021	
Rysunek:	RZUT PARTERU - instalacje c.o.		Skala:	1:100	
Branża:	SANITARNA	Nr upr.:	Zakres uprawnień:	Podpis:	Rys. nr:
Projektant branży san. :	mgr inż. Izabela Odzimek	334/DOŚ/12	upr. bud. do projektów, bez ograniczeń w specjaln. instalacyjnej		S1