


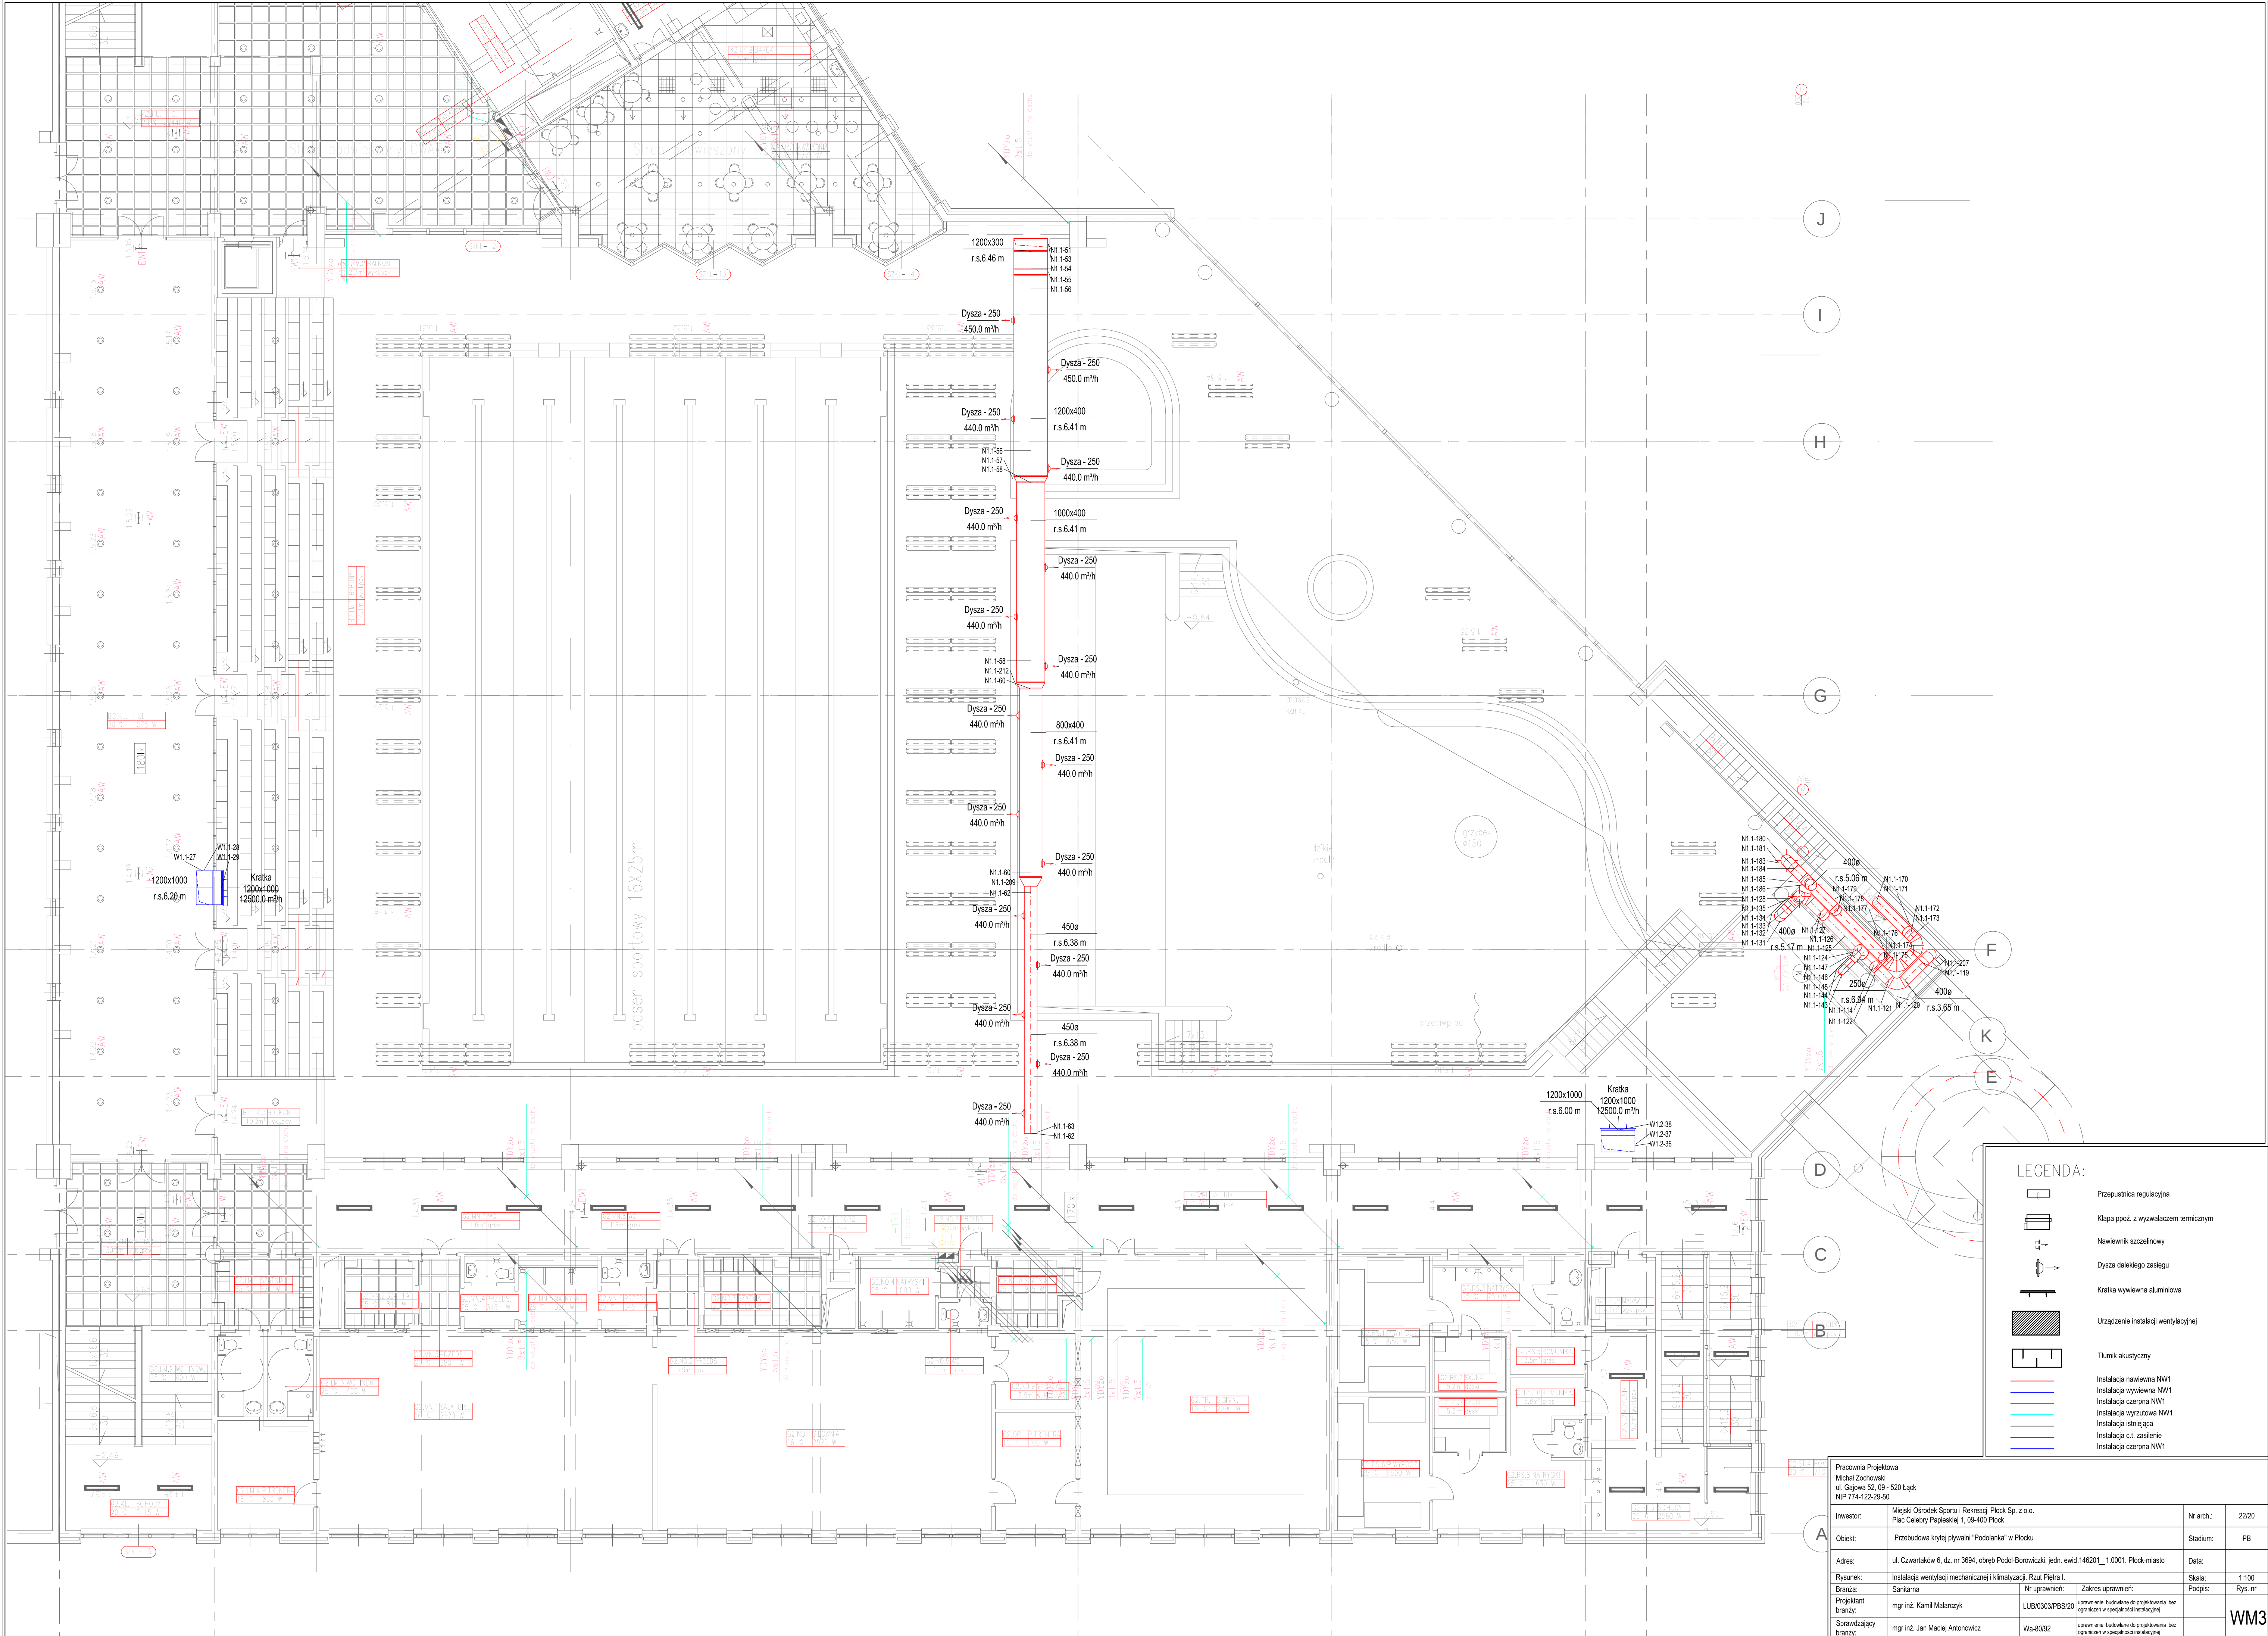

LEGENDA:

Przepustnica regulacyjna

Kłapa ppoż. z wywalczeniem termicznym

Nawiewnik szczelninowy

Dysza dalekiego zasięgu

Kratka wywiewna aluminiowa

Urządzenie instalacji wentylacyjnej

Tłumik akustyczny

Instalacja nawiewna NW1

Instalacja wywiewna NW1

Instalacja czarna NW1

Instalacja wyrzutowa NW1

Instalacja istniejąca

Instalacja c.t. zasilanie

Instalacja czarna NW1

Pracownia Projektowa Michał Zochowski ul. Gajowa 52, 09-520 Łąka NIP 774-122-29-50			
Investor:	Miejski Ośrodek Sportu i Rekreacji Płock Sp. z o.o. Plac Cebry Papieskiej 1, 09-400 Płock	Nr arch.:	2220
Obiekt:	Przebudowa krytej pływalni "Podolanka" w Płocku	Stadium:	PB
Adres:	ul. Czwartaków 6, dz. nr 3694, obręb Podól-Borowicki, jedn. ewid. 146201_1, 10001, Płock-miasto	Data:	
Rysunek:	Instalacja wentylacji mechanicznej i klimatyzacji. Rzut Piętra I	Skala:	1:100
Branża:	Sanitarna	Nr uprawnień:	Zakres uprawnień:
Projektant:	mgr inż. Kamil Malarczyk	LUB/0303/PSB/20	uprawnienie budowlane do projektowania bez ograniczeń w specjalności instalacyjnej
Sprawdzający:	mgr inż. Jan Maciej Antonowicz	Wg-80/92	uprawnienie budowlane do projektowania bez ograniczeń w specjalności instalacyjnej