


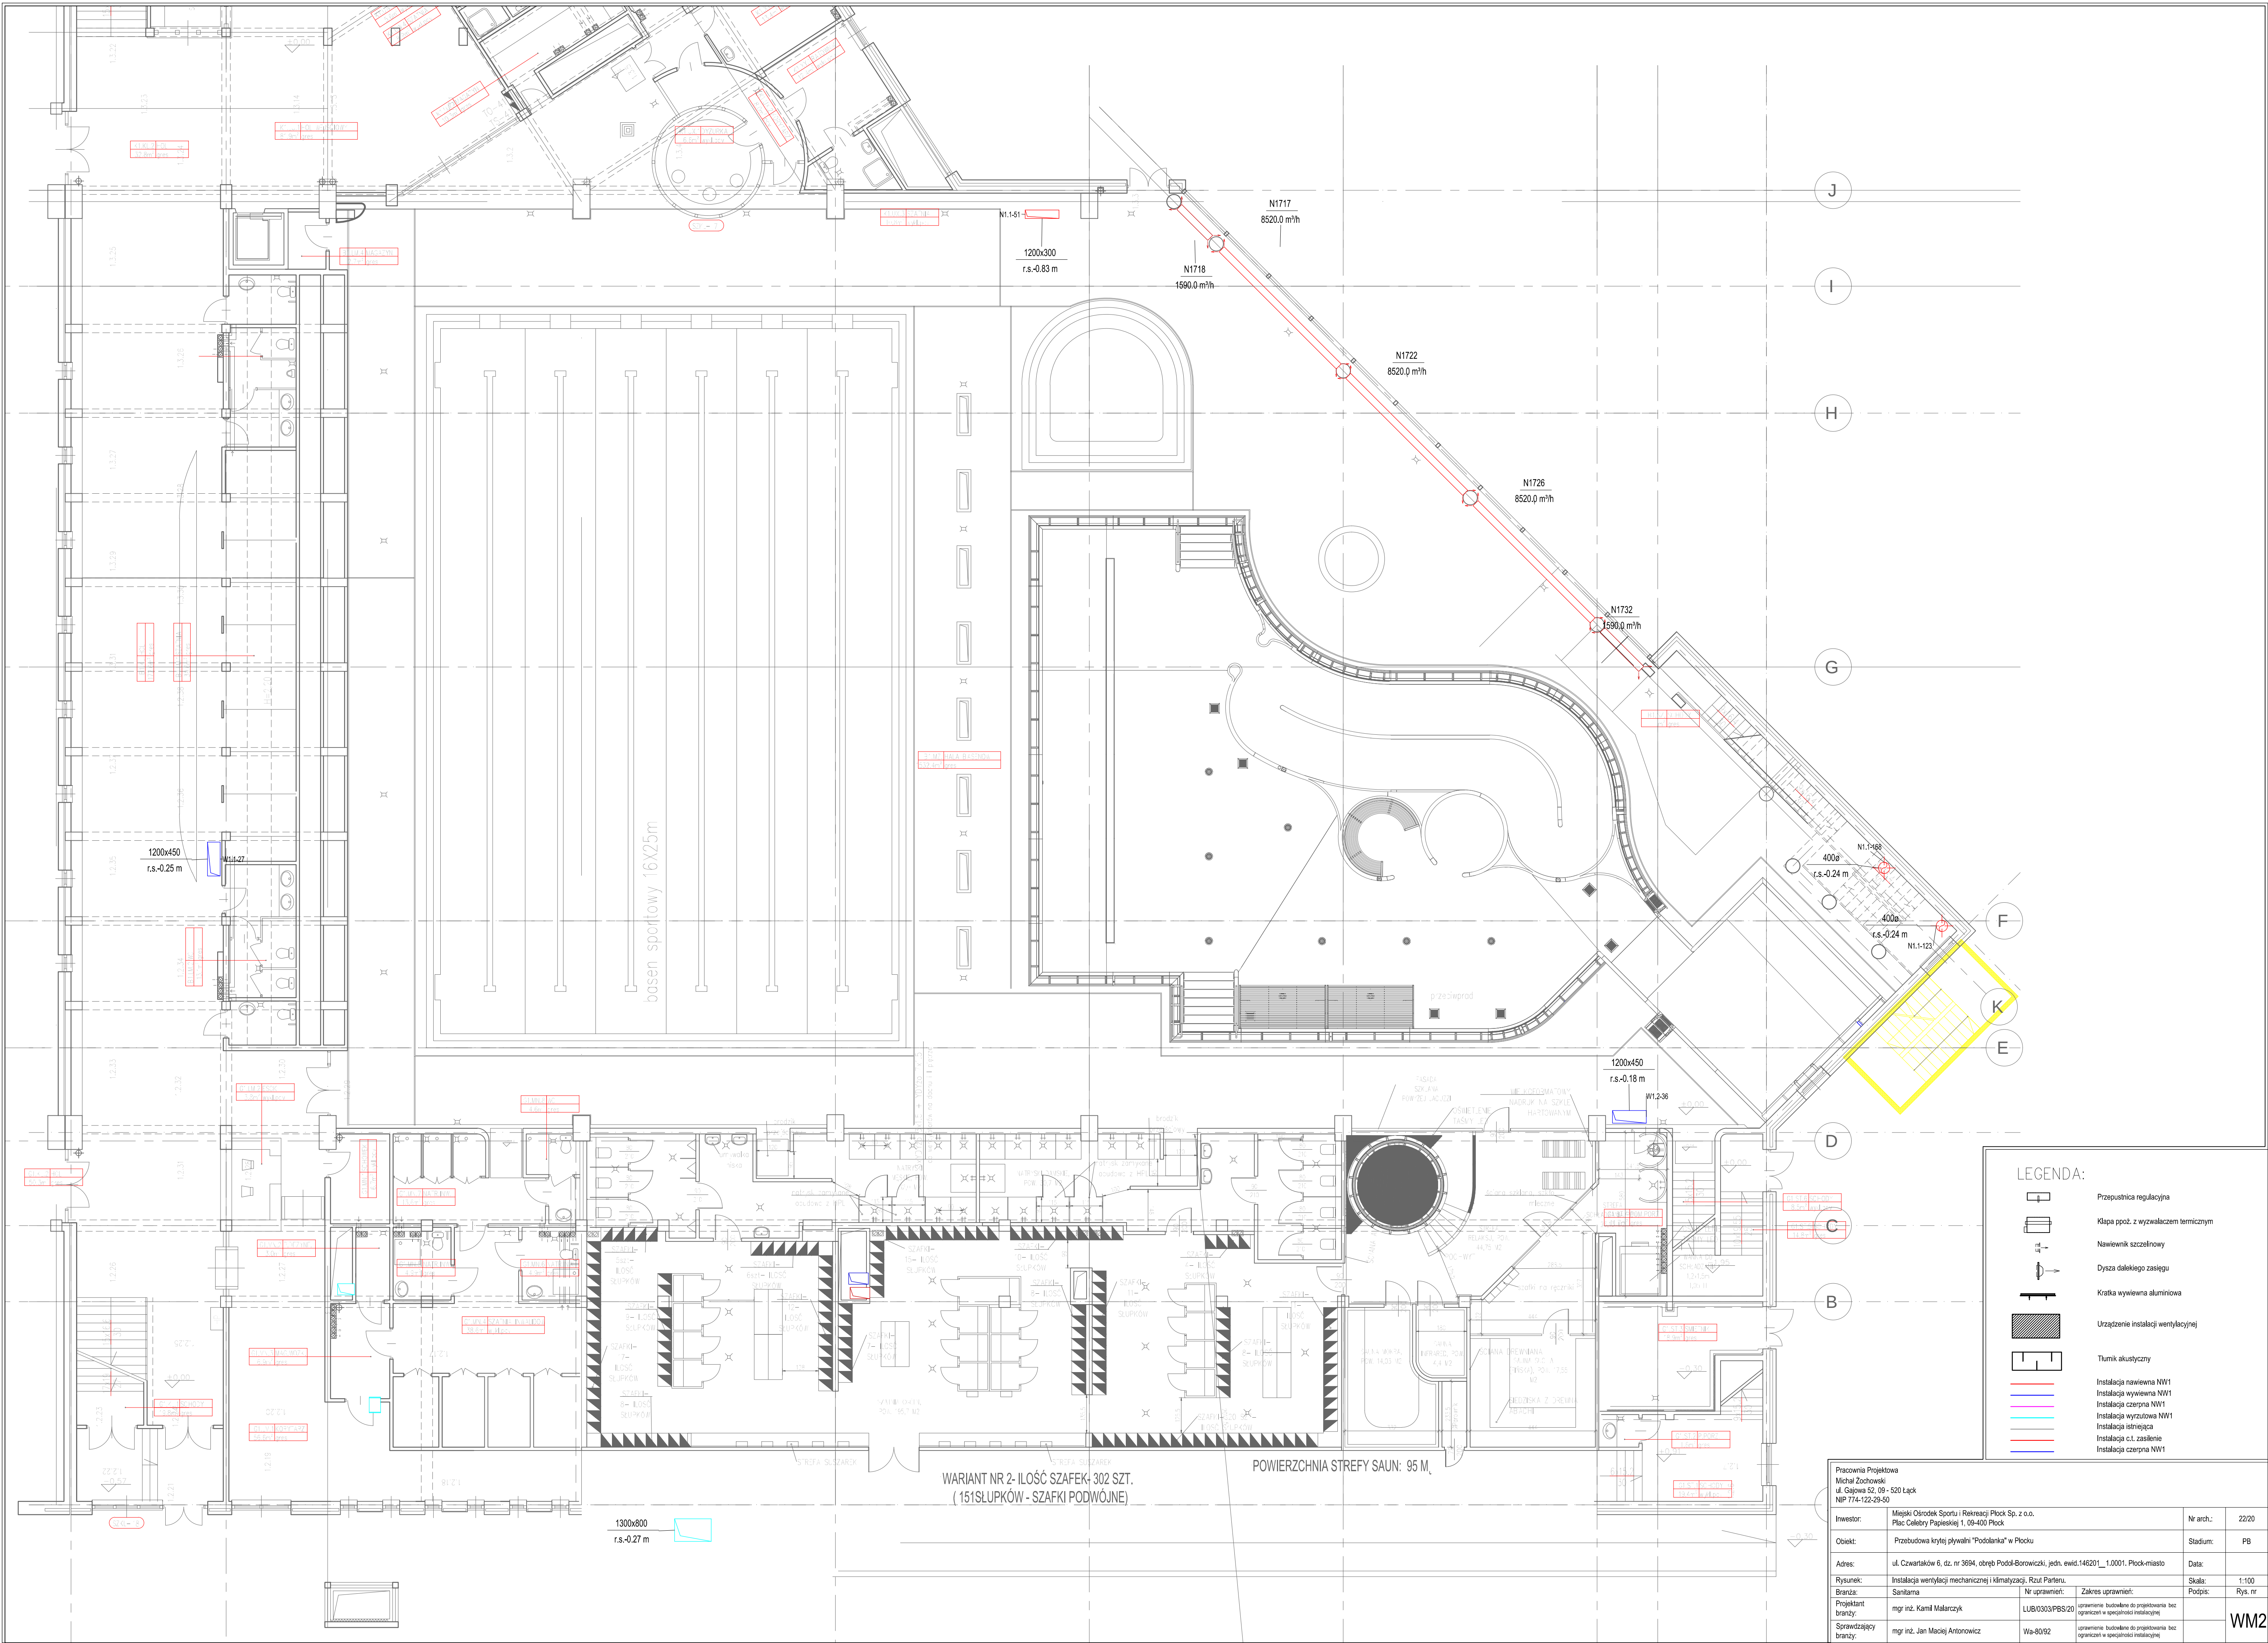

LEGENDA:

- Przepustnica regulacyjna
- Kłapa ppoż. z wywalczeniem termicznym
- Nawiewnik szczelinowy
- Dysza dalekiego zasięgu
- Kratka wywiewna aluminiowa
- Urządzenie instalacji wentylacyjnej
- Tłumik akustyczny
- Instalacja nawiewna NW1
- Instalacja wywiewna NW1
- Instalacja czarna NW1
- Instalacja wyrzutowa NW1
- Instalacja istniejąca
- Instalacja c.t. zasilanie
- Instalacja czarna NW1

WARIANT NR 2- IŁOŚĆ SZAFEK- 302 SZT.
(151SŁUPKÓW - SZAFKI PODWÓJNE)

POWIERZCHNIA STREFY SAUN: 95 M²

Pracownia Projektowa Michał Zochowski ul. Gajowa 52, 09-520 Łąck NIP 774-122-29-50			
Investor:	Miejski Ośrodek Sportu i Rekreacji Płock Sp. z o.o. Plac Cieszyńskich 1, 09-400 Płock	Nr arch.:	22/20
Obiekt:	Przebudowa krytej pływalni "Podolanka" w Płocku	Stadium:	PB
Adres:	ul. Czwartaków 6, dz. nr 3694, obręb Podól-Borowicki, jedn. ewid. 146201_1, 0001, Płock-miasto	Data:	
Rysunek:	Instalacja wentylacji mechanicznej i klimatyzacji. Rzut Parteru.	Skala:	1:100
Branża:	Sanitarna	Nr uprawnień:	LUB/0303/PSB/20
Projektant:	mgr inż. Kamil Malarczyk	Zakres uprawnień:	uprawnienie budowlane do projektowania bez ograniczeń w specjalności instalacyjnej
Sprawdzający:	mgr inż. Jan Maciej Antonowicz	Wz-80/92	uprawnienie budowlane do projektowania bez ograniczeń w specjalności instalacyjnej
Wymiar:	Wz-80/92		

WM2